




ЖК "Щасливий" Софіївська Борщагівка

schastliviy.novabydova.com.ua

096 023 03 10

Планування 1 кімнатної квартири в будинку на вул.
Яблунева, 5-А,Б,В — №10

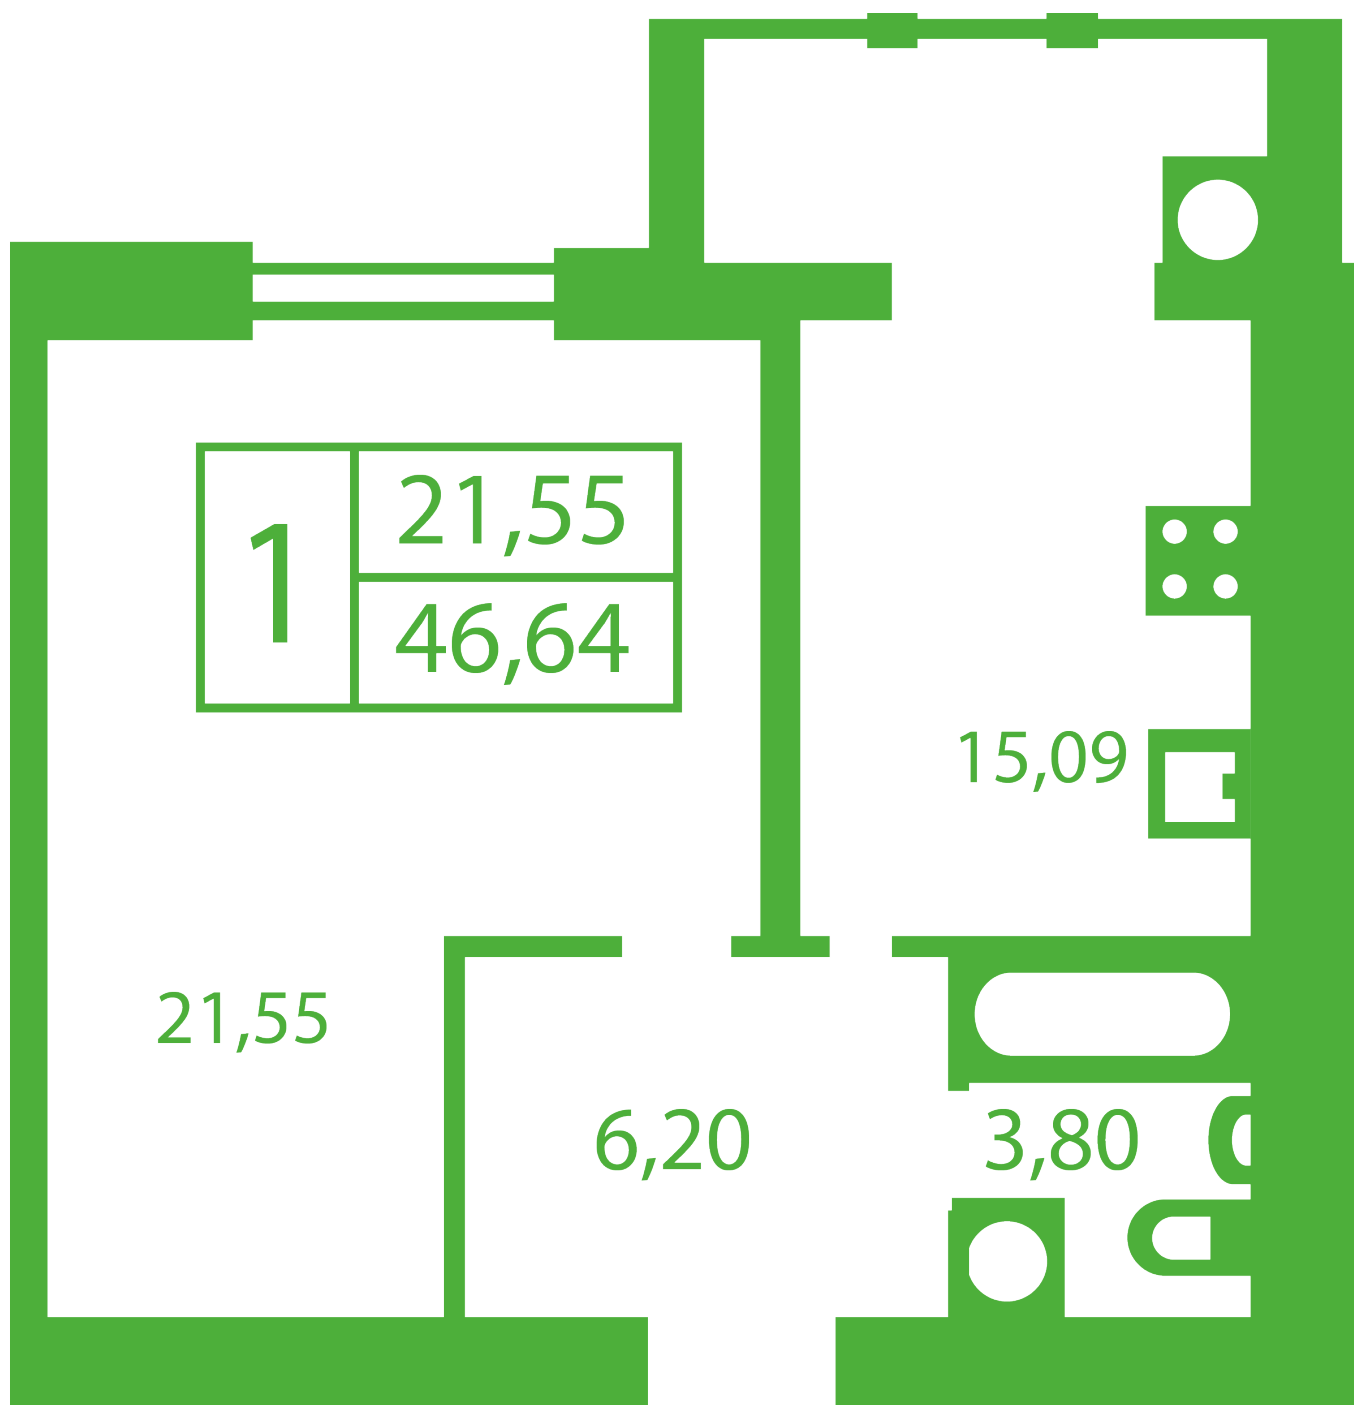



Тип планування: №10

Будинок Яблунева, 5-А,Б,В
1 кімнатна, Зрізи поверхів Поверх

Характеристики

Загальна площа: 46.64 м²
Житлова площа: 21.55 м²
Площа кухні: 15.09 м²