




ЖК "Щасливий" Софиевская Борщаговка

schastliiviy.novabydova.com.ua

067 663 87 62

044 499 25 58

**Планировка 1 комнатной квартиры в доме на ул.
Яблонева, 5-А,Б,В — №16**

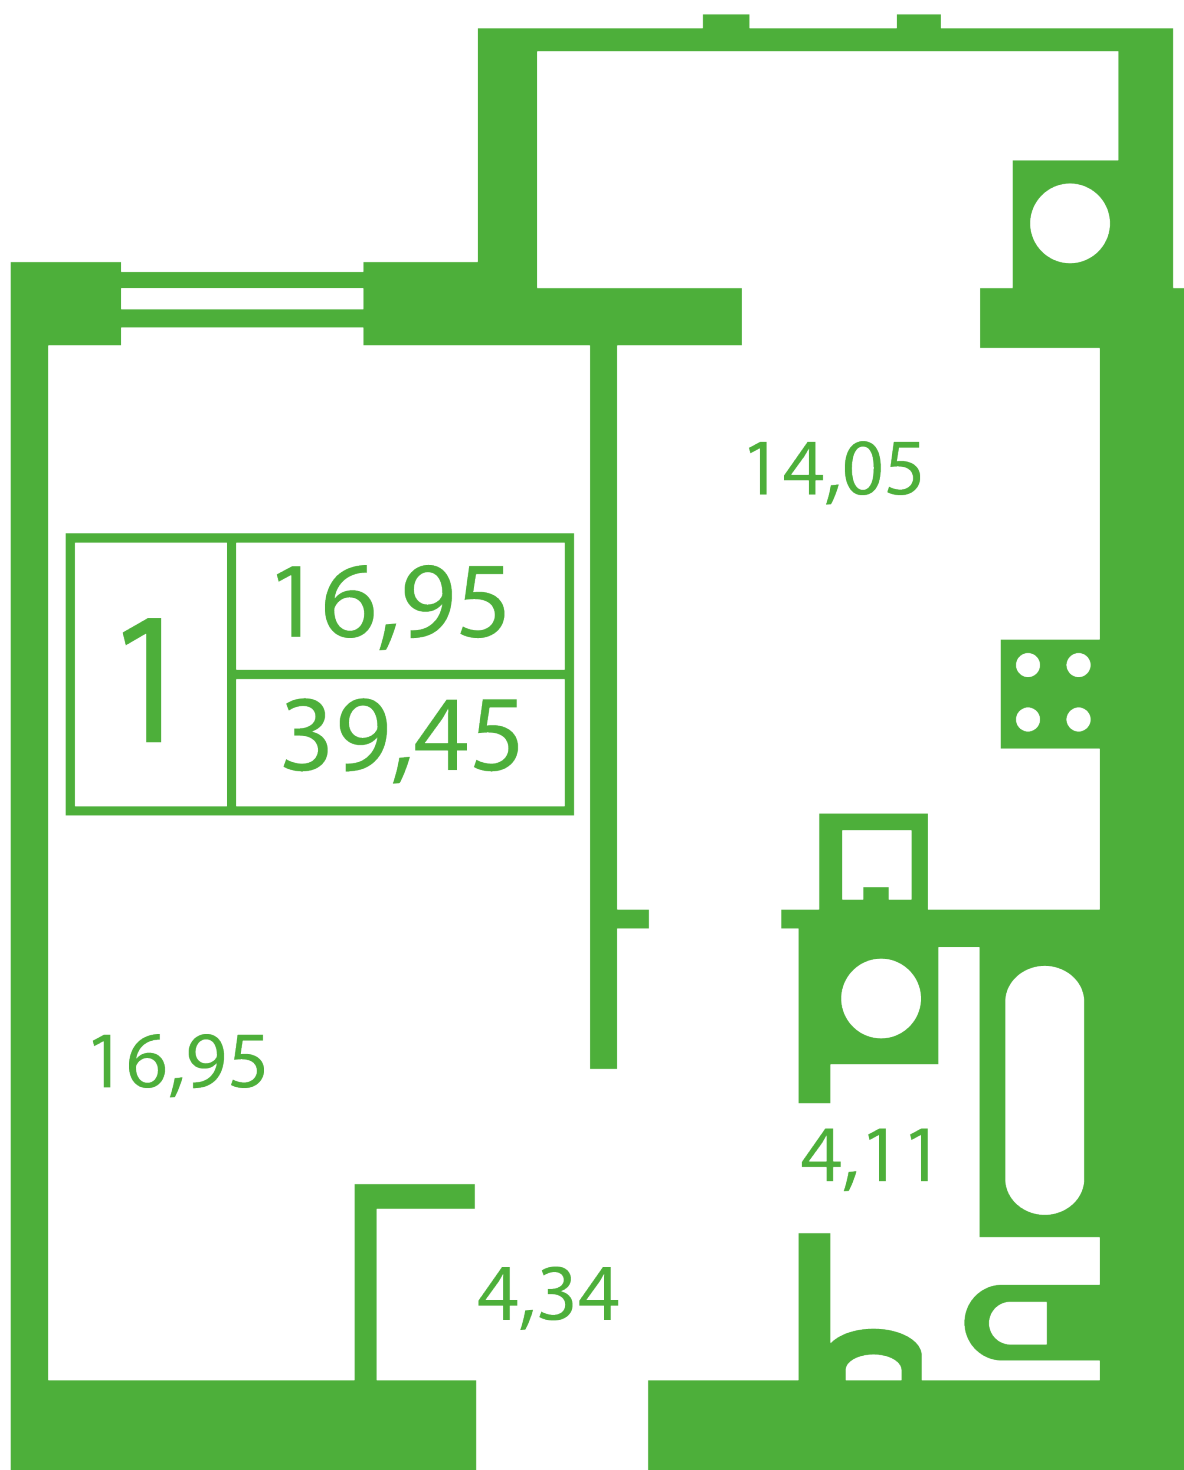

Тип планировки: №16

Дом Яблонева, 5-А,Б,В
 1 комнатная, Срезы этажей Этаж

Характеристики

Общая площадь: 39.45 м2
 Жилая площадь: 16.95 м2
 Площадь кухни: 14.05 м2