




ЖК "Щасливий" Софіївська Борщагівка

schastliviy.novabydova.com.ua

096 023 03 10

**Планування 1 кімнатної квартири в будинку на вул.
Яблунева, 5-А,Б,В — №16**

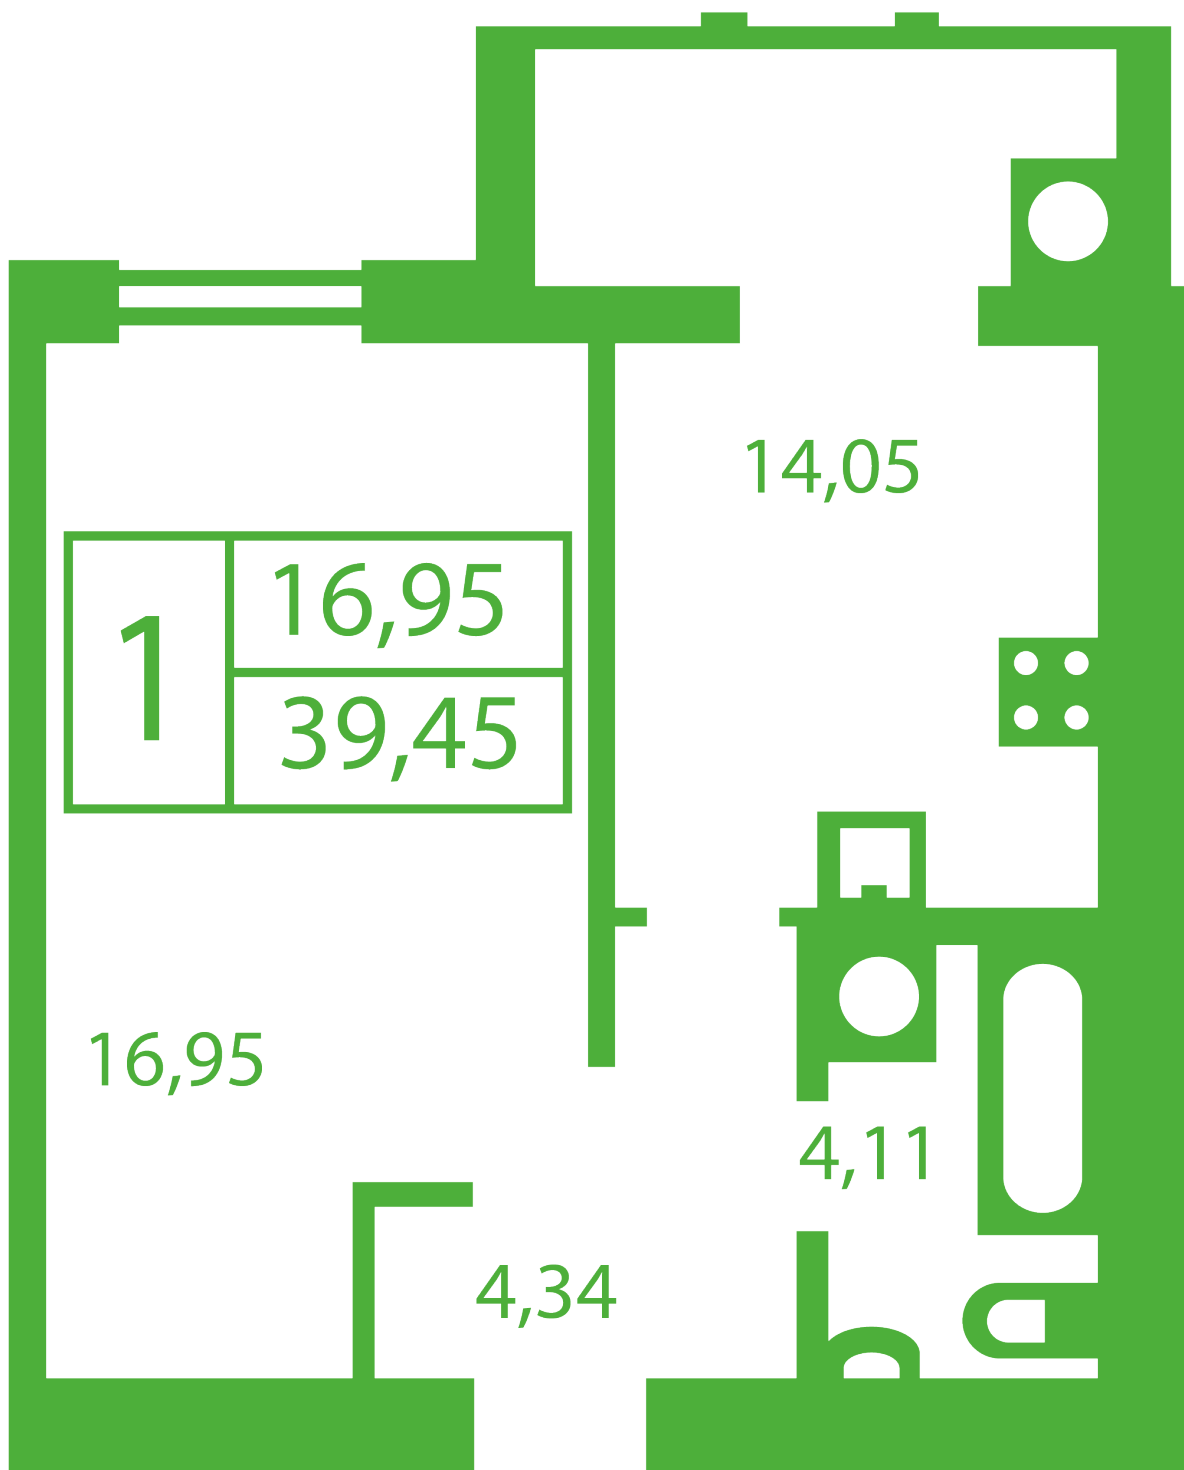

Тип планування: №16

Будинок Яблунева, 5-А,Б,В
1 кімнатна, Зрізи поверхів Поверх

Характеристики

Загальна площа: 39.45 м²
Житлова площа: 16.95 м²
Площа кухні: 14.05 м²