




# **ЖК "Щасливий" Софіївська Борщагівка**

[schastliviy.novabydova.com.ua](http://schastliviy.novabydova.com.ua)

096 023 03 10

**Планування 1 кімнатної квартири в будинку на вул.  
Яблунева, 9-А,Б,В — №17**

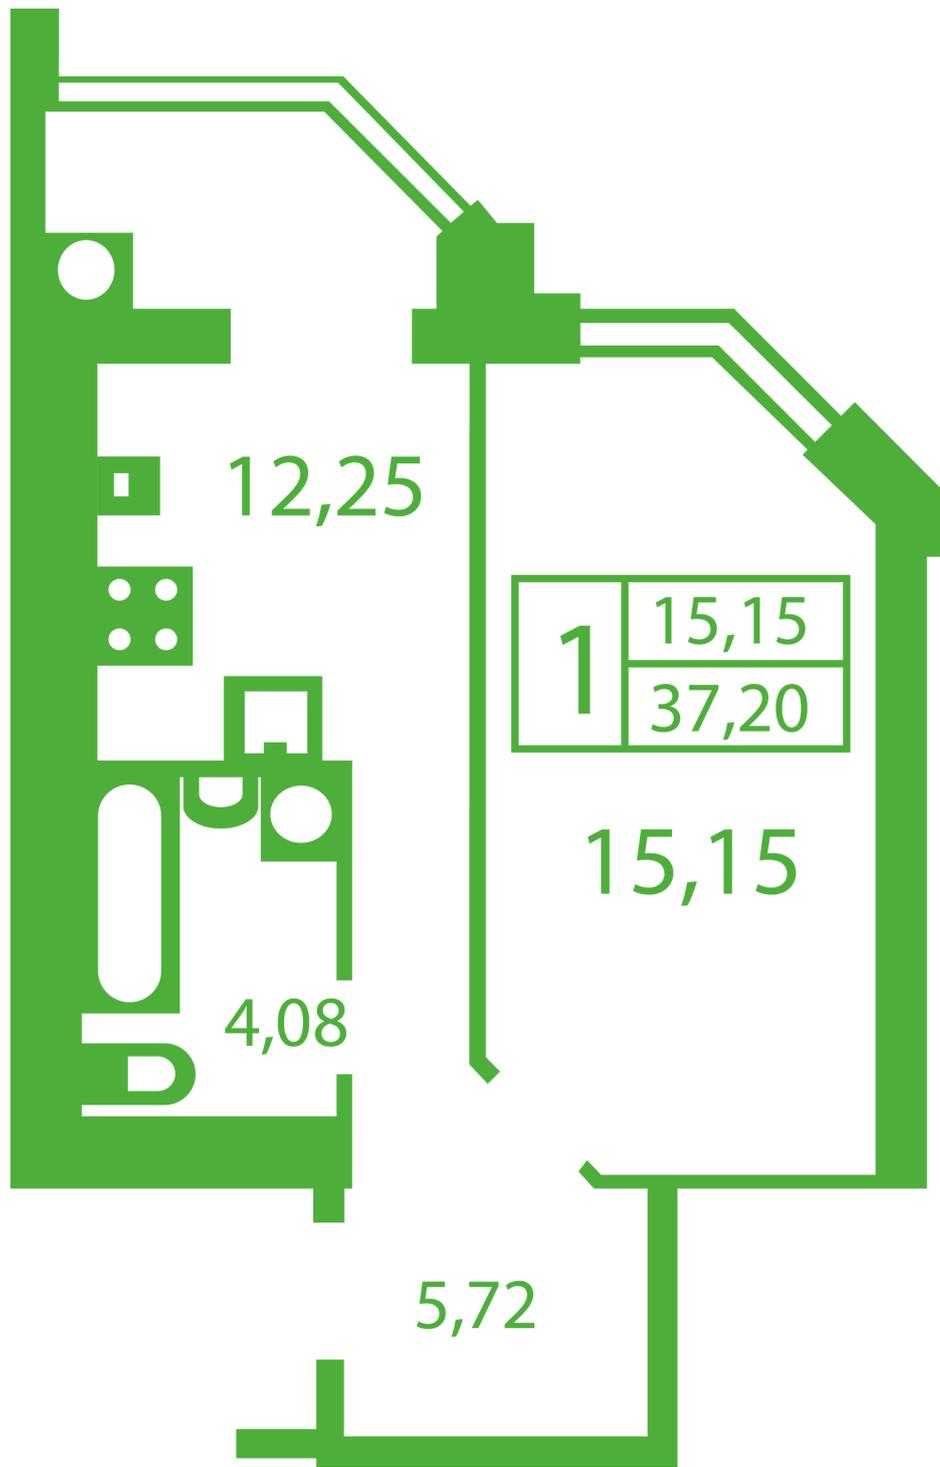

**Тип планування: №17**

Будинок Яблунева, 9-А,Б,В  
 1 кімнатна, Зрізи поверхів Поверх

**Характеристики**

Загальна площа: 37.2 м2  
 Житлова площа: 15.15 м2  
 Площа кухні: 12.25 м2