




ЖК "Щасливий" Софіївська Борщагівка

schastliviy.novabydova.com.ua
096 023 03 10

Планування 2 кімнатної квартири в будинку на вул.
Яблунева, 13-В,Г – №14

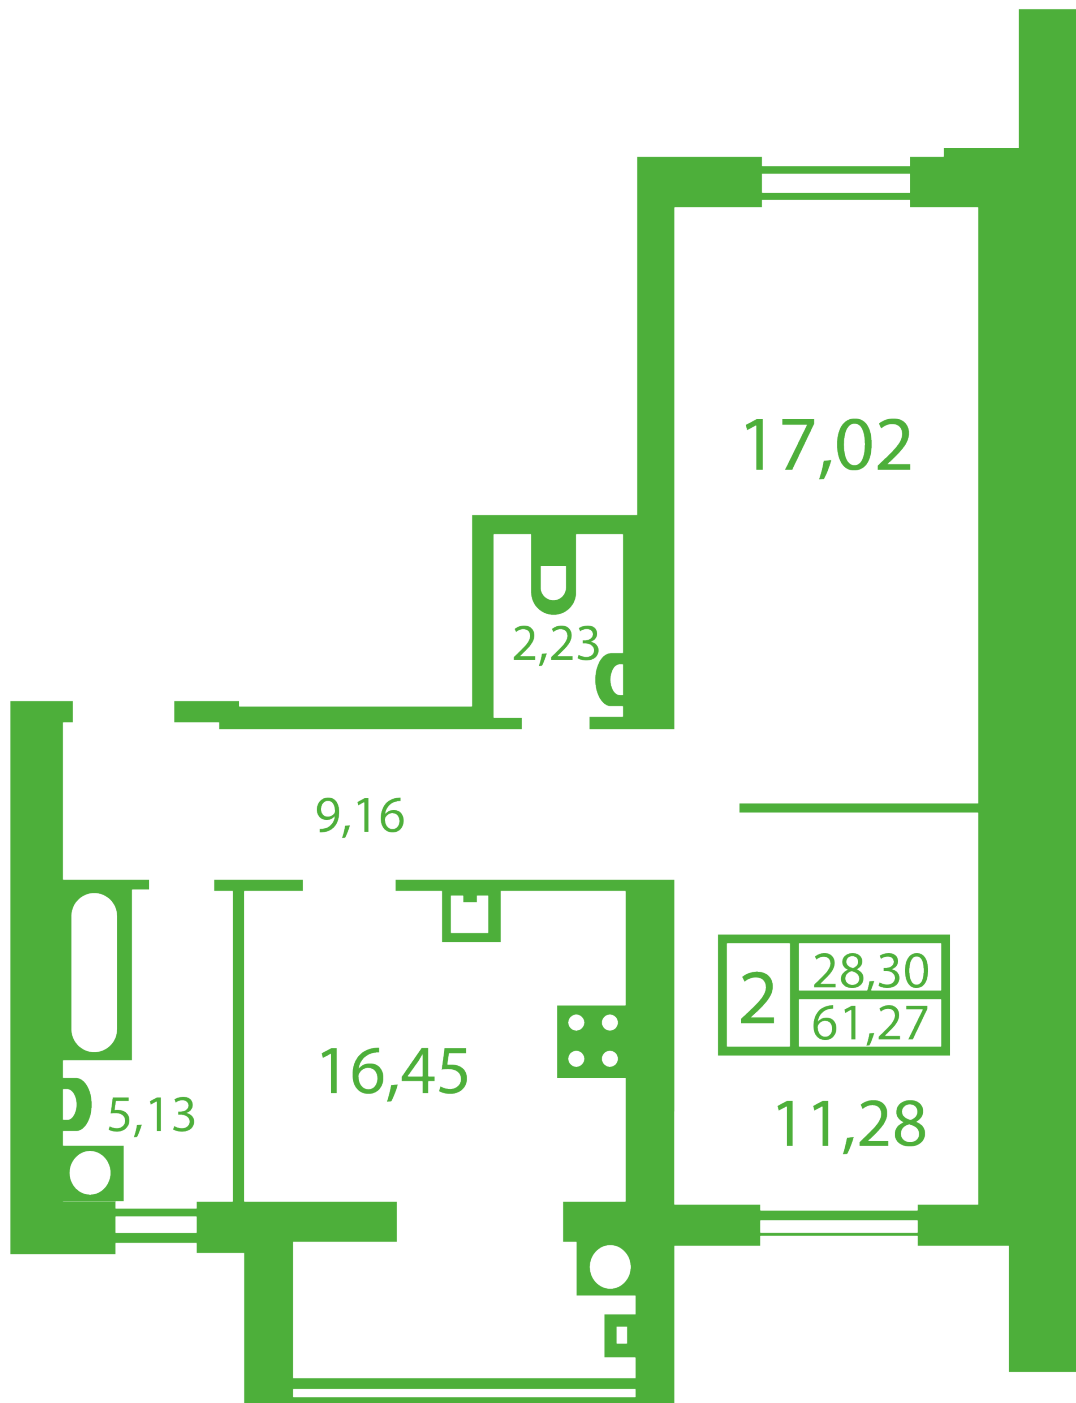

Тип планування: №14

Будинок Яблунева, 13-В,Г
2 кімнатна, Зрізи поверхів Поверх

Характеристики

Загальна площа: 61.11 м²

Житлова площа: 28.3 м²

Площа кухні: 16.29 м²