




ЖК "Щасливий" Софиевская Борщаговка

schastliviy.novabydova.com.ua

067 663 87 62

044 499 25 58

Планировка 2 комнатной квартиры в доме на ул. Яблонева, 7-А — №6

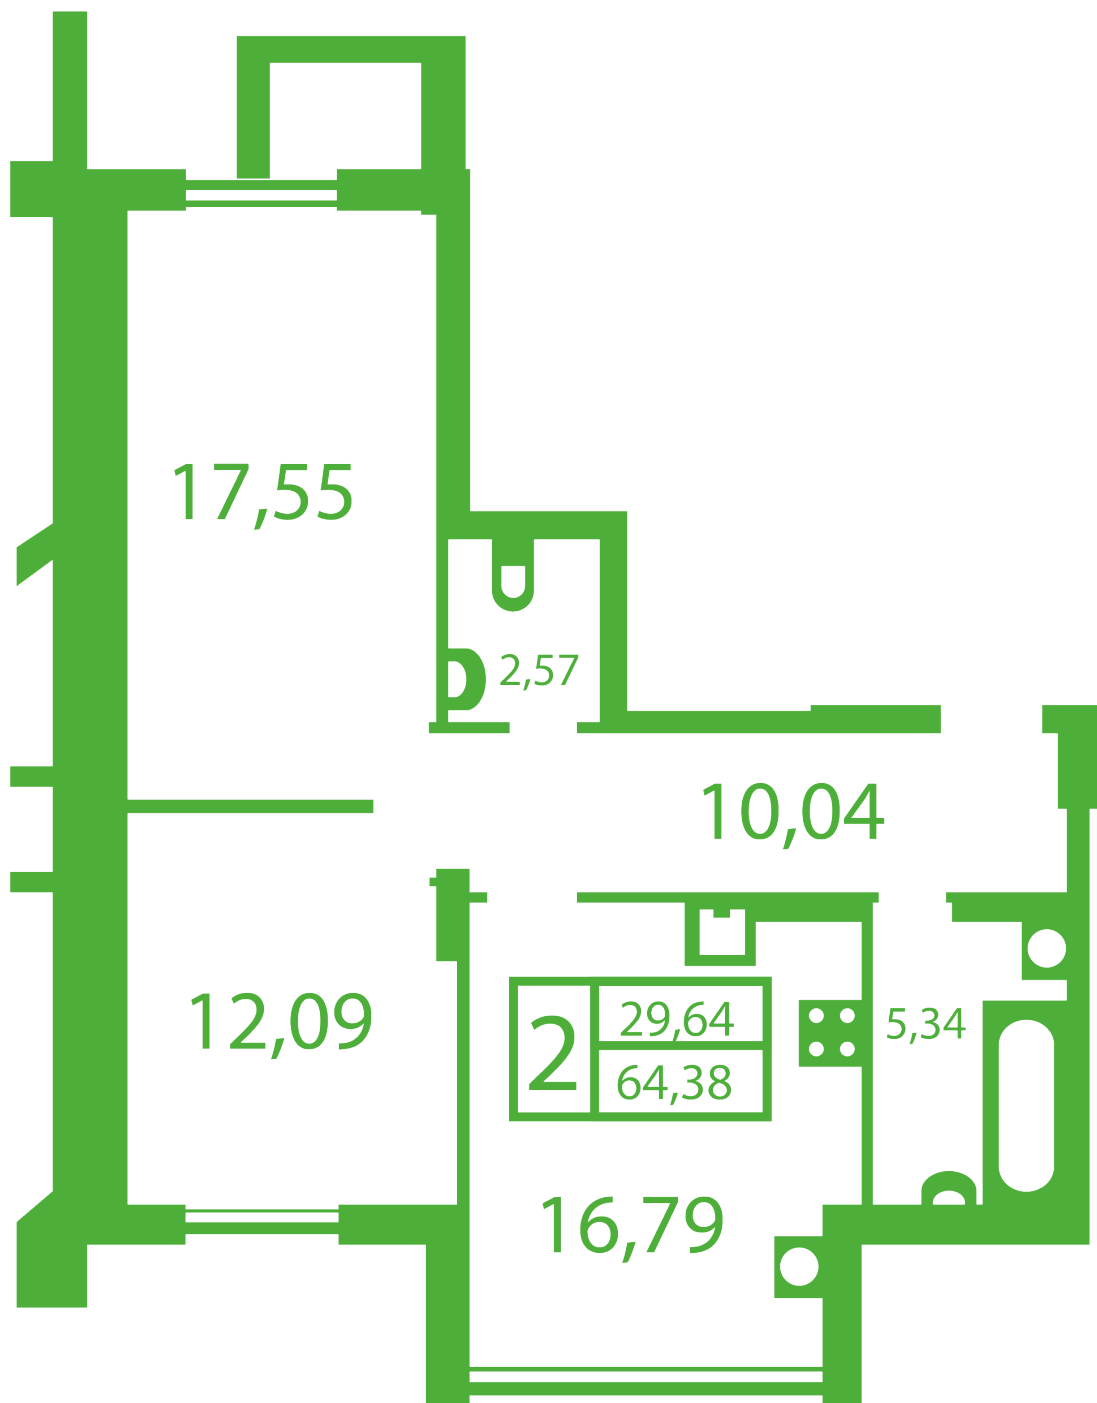

Тип планировки: №6

Дом Яблонева, 7-А
2 комнатная, Срезы этажей Этаж

Характеристики

Общая площадь: 64.38 м2

Жилая площадь: 29.64 м2

Площадь кухни: 16.79 м2