




ЖК "Щасливий" Софиевская Борщаговка

schastliviy.novabydova.com.ua
096 023 03 10

Планировка 1 комнатной квартиры в доме на ул.
Яблонева, 5-А,Б,В — №10

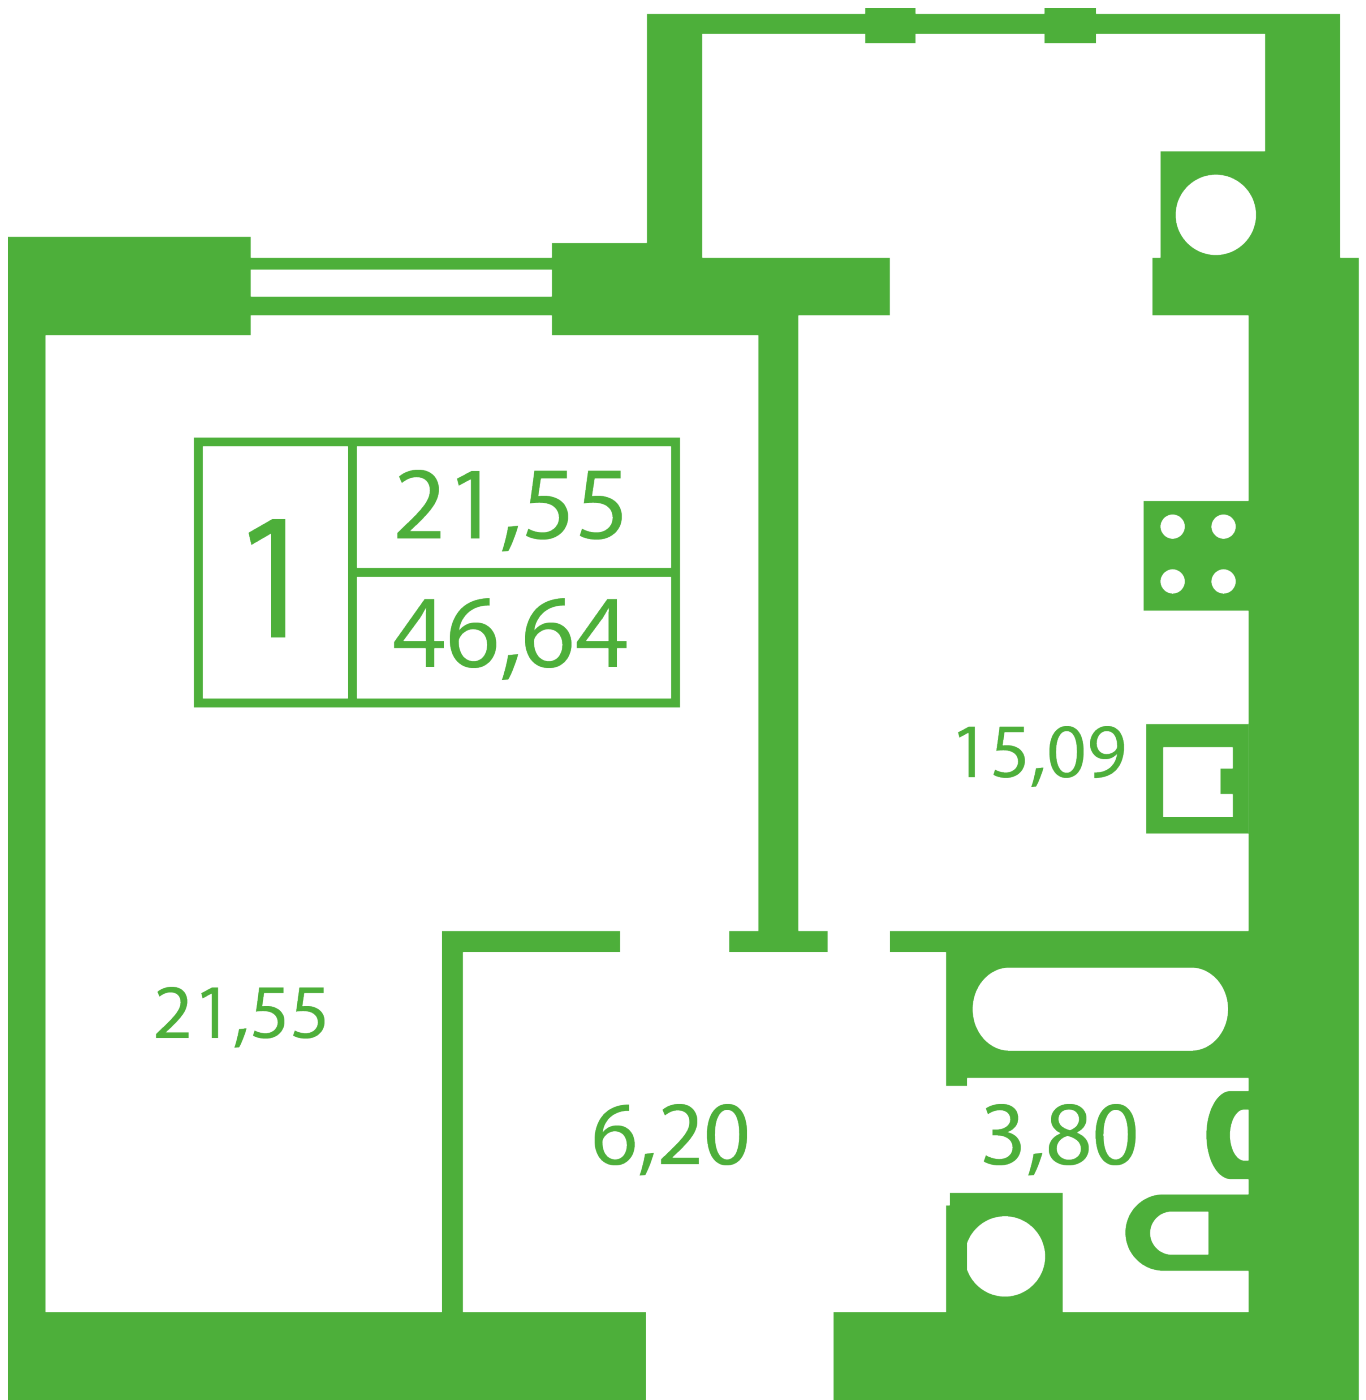



Тип планировки: №10

Дом Яблоневая, 5-А,Б,В
1 комнатная, Срезы этажей Этаж

Характеристики

Общая площадь: 46.64 м²
Жилая площадь: 21.55 м²
Площадь кухни: 15.09 м²