




ЖК "Щасливий" Софиевская Борщаговка

schastliviy.novabydova.com.ua
096 023 03 10

Планировка 2 комнатной квартиры в доме на ул.
Яблонева, 7-А — №6

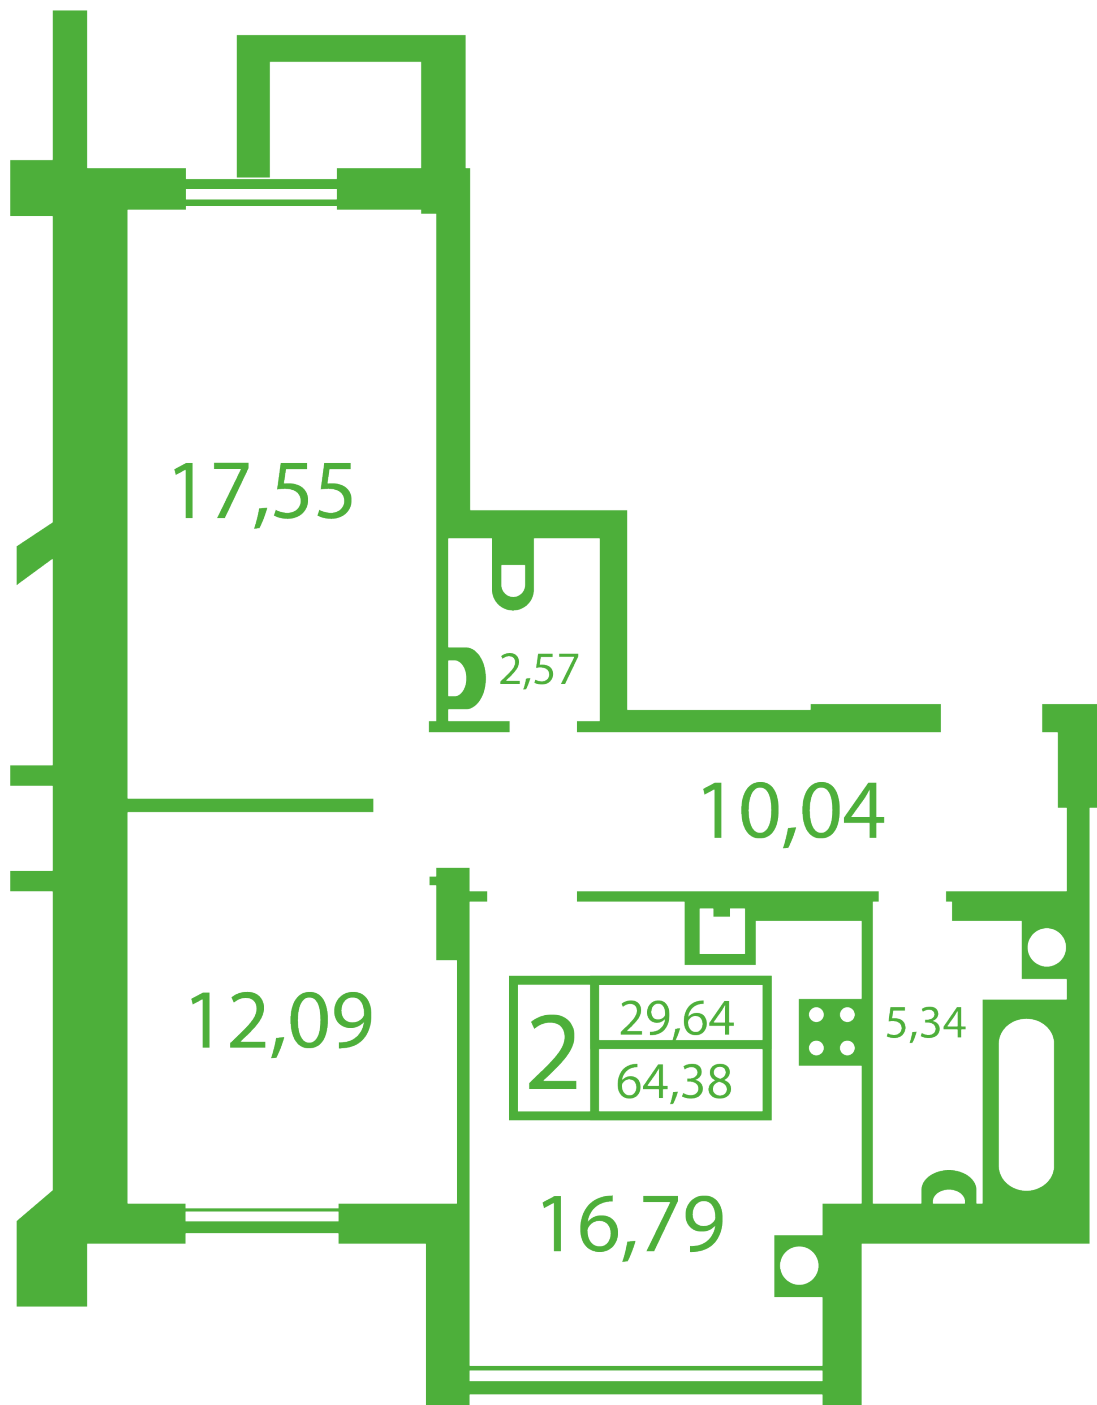



Тип планировки: №6

Дом Яблонева, 7-А
2 комнатная, Срезы этажей Этаж

Характеристики

Общая площадь: 64.38 м²
Жилая площадь: 29.64 м²
Площадь кухни: 16.79 м²