




ЖК "Щасливий" Софиевская Борщаговка

schastliviy.novabydova.com.ua

096 023 03 10

**Планировка 3 комнатной квартиры в доме на ул.
Яблонева, 13-А,Б — №6**

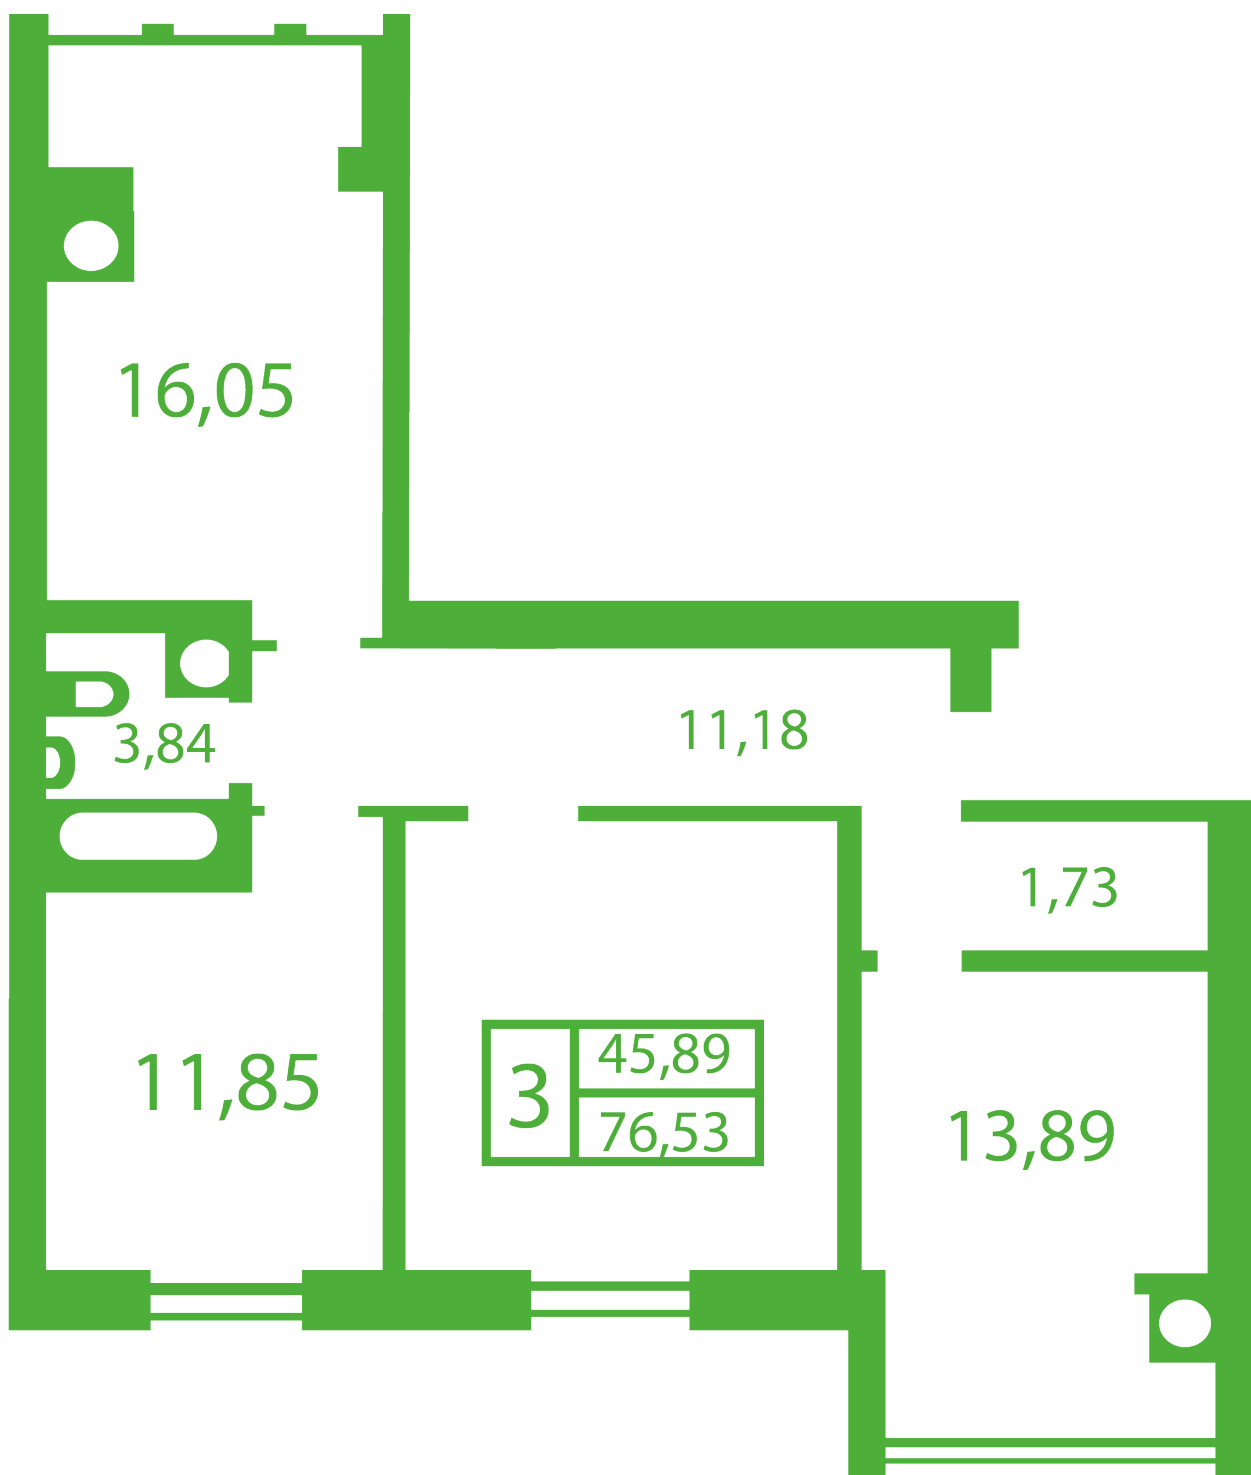

Тип планировки: №6

Дом Яблонева, 13-А,Б
 3 комнатная, Срезы этажей Этаж

Характеристики

Общая площадь: 76.53 м2
 Жилая площадь: 45.89 м2
 Площадь кухни: 13.89 м2