




ЖК "Щасливий" Софиевская Борщаговка

schastliviy.novabydova.com.ua

096 023 03 10

**Планировка 3 комнатной квартиры в доме на ул.
Яблонева, 7-А — №1**

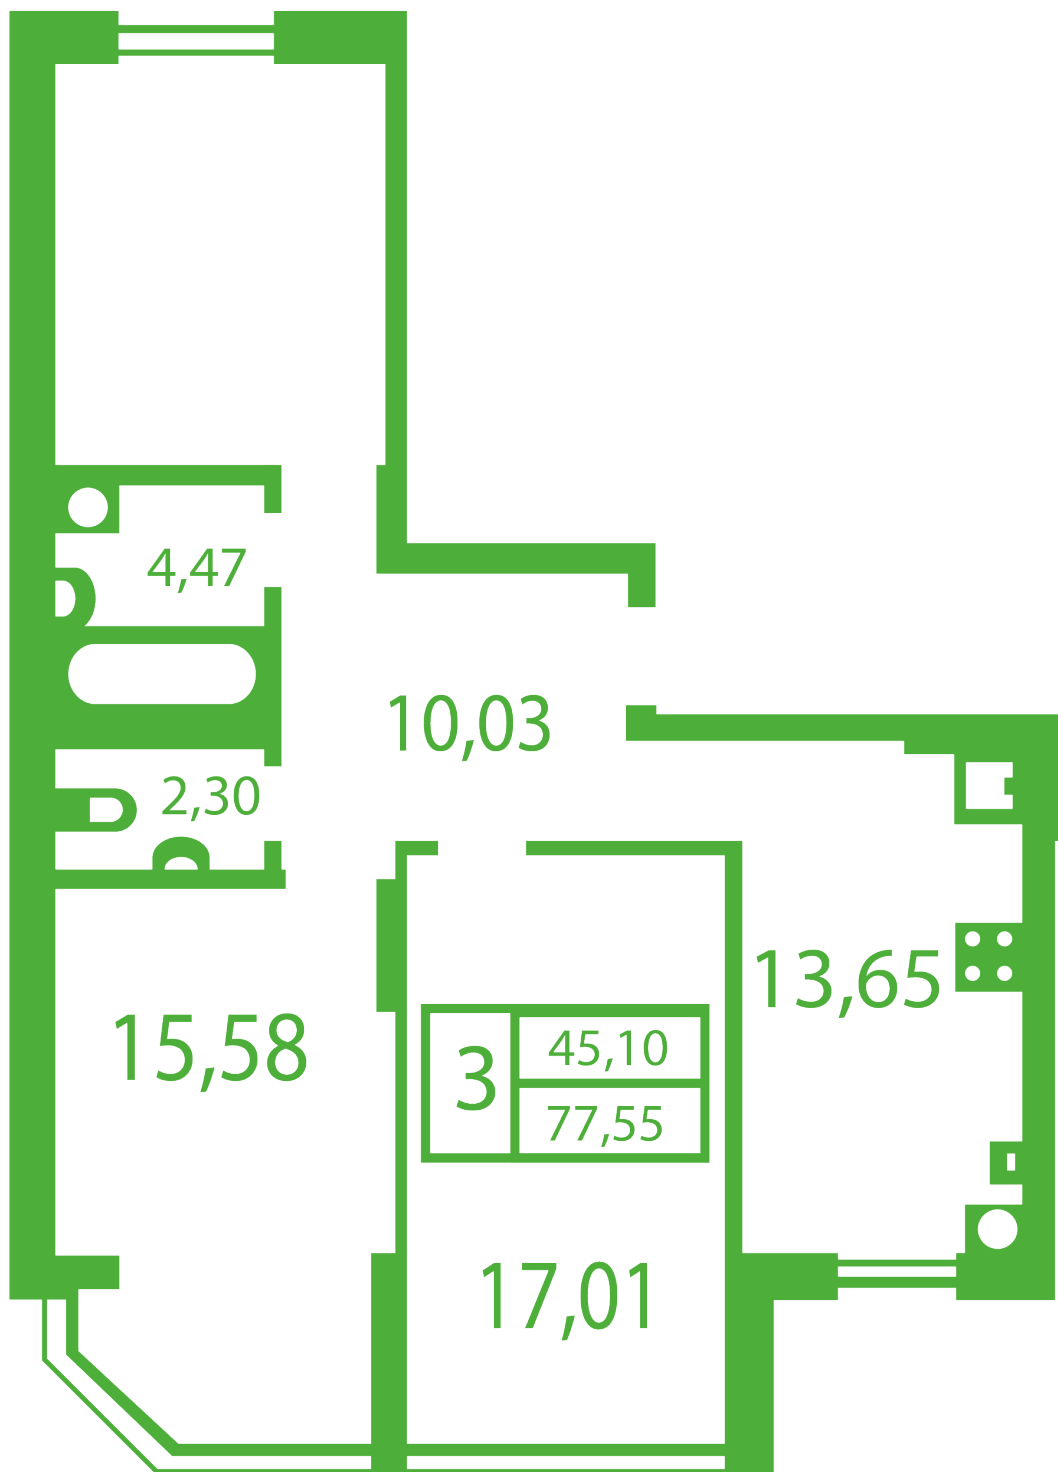

Тип планировки: №1

Дом Яблонева, 7-А
3 комнатная, Срезы этажей Этаж

Характеристики

Общая площадь: 75.55 м2
Жилая площадь: 45.1 м2
Площадь кухни: 13.53 м2